

Agenzia delle Entrate
CATASTO FABBRICATI
Ufficio Provinciale di
Napoli


Dichiarazione protocollo n. NA0166984 del 12/06/2019
Comune di Afragola
Via Plebiscito civ. 34

Identificativi Catastali:
Sezione:
Foglio: 20
Particella: 1465
Subalterno: 2

Compilata da:
D'ambra Pasquale
Iscritto all'albo:
Geometri
Prov. Napoli N. 4969

Planimetria
scheda n. 1 Scala 1:200

PIANO TERRA
H= 4.20

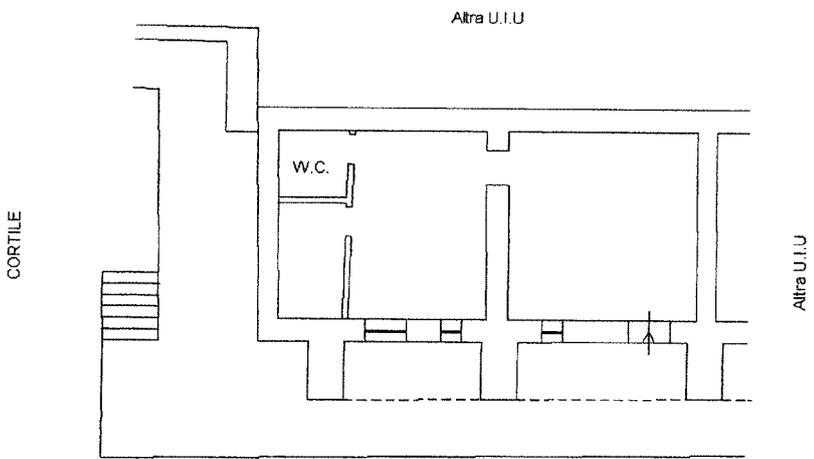

Catasto dei Fabbricati - Situazione al 12/06/2019 - Comune di AFRAGOLA (A064) - < Foglio: 20 - Particella: 1465 - Subalterno: 2 >
VIA PLEBISCITO n. 34 piano: T.

1a planimetria in atti

Agenzia delle Entrate
CATASTO FABBRICATI
Ufficio Provinciale di
Napoli



Dichiarazione protocollo n. NA0166984 del 12/06/2019
Comune di Afragola
Via Plebiscito civ. 34

Identificativi Catastali:
Sezione:
Foglio: 20
Particella: 1465
Subalterno: 3

Compilata da:
D'ambra Pasquale
Iscritto all'albo:
Geometri
Prov. Napoli N. 4969

Planimetria
scheda n. 1 Scala 1:200

PIANO TERRA
H= 4.20

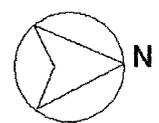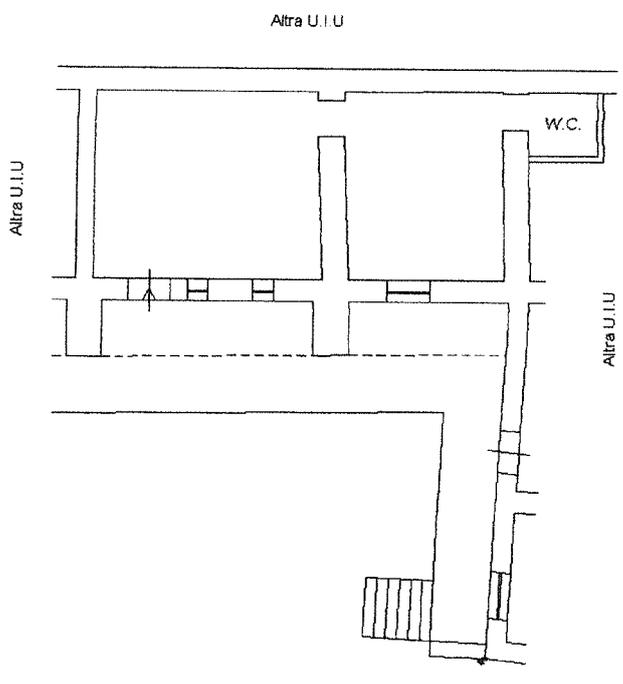

Catasto dei Fabbricati - Situazione al 12/06/2019 - Comune di AFRAGOLA (A064) - < Foglio: 20 - Particella: 1465 - Subalterno: 3 >
VIA PLEBISCITO n. 34 piano: T;



1a planimetria in atti

Agenzia delle Entrate
CATASTO FABBRICATI
Ufficio Provinciale di
Napoli

Dichiarazione protocollo n. NA0166984 del 12/06/2019	
Comune di Afragola	
Via Plebiscito	civ. 34
Identificativi Catastali:	Compilata da:
Sezione:	D'ambra Pasquale
Foglio: 20	Isritto all'albo:
Particella: 1465	Geometri
Subalterno: 4	Prov. Napoli
	N. 4969

Planimetria
Scheda n. 1 Scala 1:200

PIANO TERRA
H= 4.20

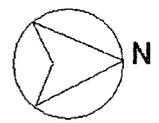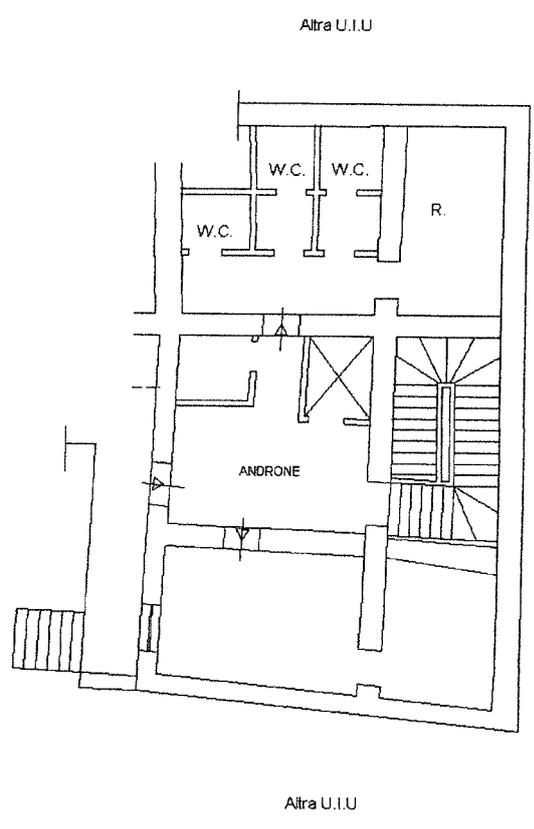

Catasto dei Fabbricati - Situazione al 12/06/2019 - Comune di AFRAGOLA (A064) - < Foglio: 20 - Particella: 1465 - Subalterno: 4 >
VIA PLEBISCITO n. 34 piano: T;

1a planimetria in atti

Agenzia delle Entrate
CATASTO FABBRICATI
Ufficio Provinciale di
Napoli

Dichiarazione protocollob n. NA0166984del 12/06/2019

Comune di Afragola

Via Plebiscito

civ. 34

Identificativi Catastali:

Sezione:

Foglio: 20

Particella: 1465

Subalterno: 5

Compilata da:

D'ambra Pasquale

Iscritto all'albo:

Geometri

Prov. Napoli

N. 4969

Planimetria


Scheda n. 1

Scala 1:200


PIANO PRIMO

H=3.15

Altra U.I.U

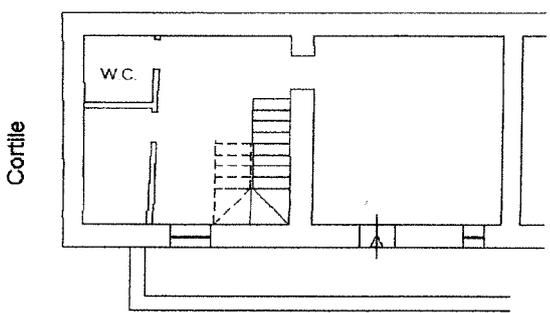


Altra U.I.U

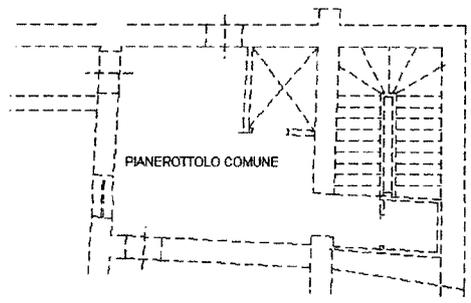


PIANO SECONDO

Altra U.I.U

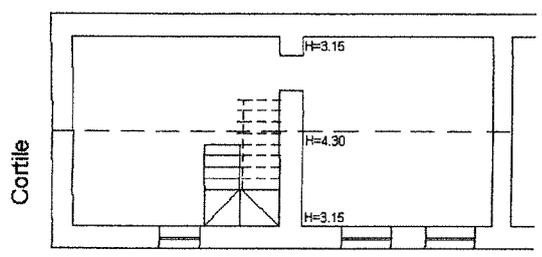

Altra U.I.U

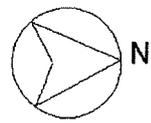

Catasto dei Fabbricati - Situazione al 12/06/2019 - Comune di AFRAGOLA (A064) - < Foglio: 20 - Particella: 1465 - Subalterno: 5 >
VIA PLEBISCITO n. 34 piano: 1;

ma planimetria in atti

Agenzia delle Entrate
CATASTO FABBRICATI
Ufficio Provinciale di
Napoli

Dichiarazione protocollo n. NA0166984 del 12/06/2019

Comune di Afragola

Via Plebiscito

civ. 34

Identificativi Catastali:

Sezione:

Foglio: 20

Particella: 1465

Subalterno: 6

Compilata da:

D'ambra Pasquale

Iscritto all'albo:

Geometri

Prov. Napoli

N. 4969


Planimetria

scheda n. 1



Scala 1:200

PIANO PRIMO

H=3.15

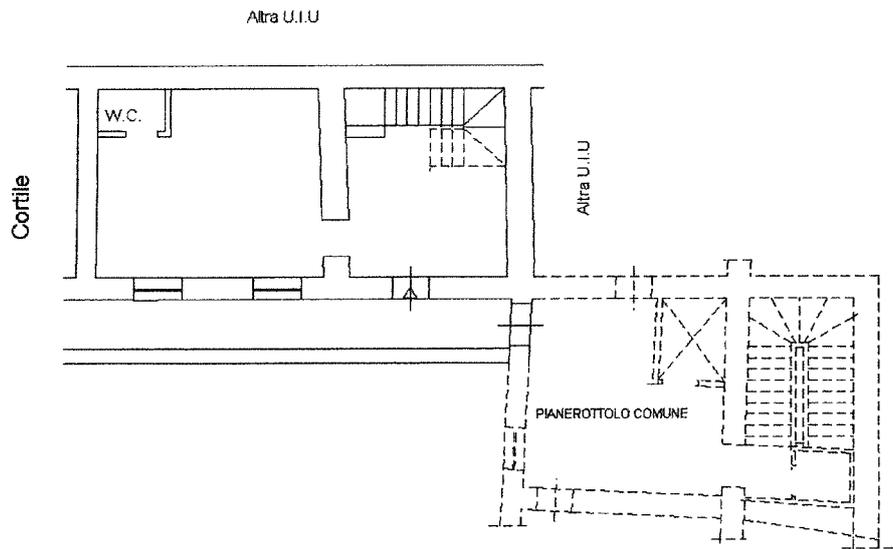

PIANO SECONDO

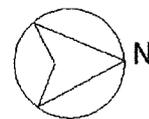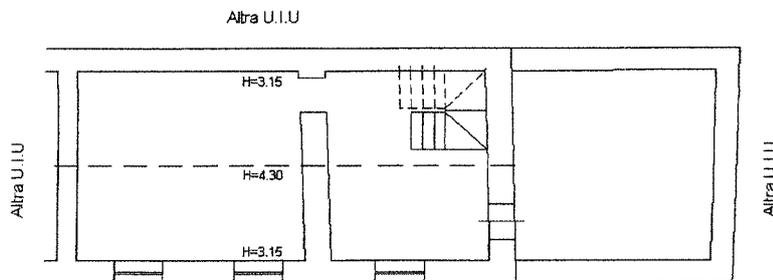

Catasto dei Fabbricati - Situazione al 12/06/2019 - Comune di AFRAGOLA (A064) - < Foglio: 20 - Particella: 1465 - Subalterno: 6 >
VIA PLEBISCITO n. 34 piano: 1-2:

ma planimetria in atti

Agenzia delle Entrate
CATASTO FABBRICATI
Ufficio Provinciale di
Napoli

Dichiarazione protocollo n. NA0166984 del 12/06/2019

Comune di Afragola

Via Plebiscito

civ. 34

Identificativi Catastali:

Sezione:

Foglio: 20

Particella: 1465

Subalterno: 7

Compilata da:

D'ambra Pasquale

Iscritto all'albo:

Geometri

Prov. Napoli

N. 4969

Planimetria


scheda n. 1

Scala 1:200

PIANO PRIMO


H=3.15

Altra U.I.U

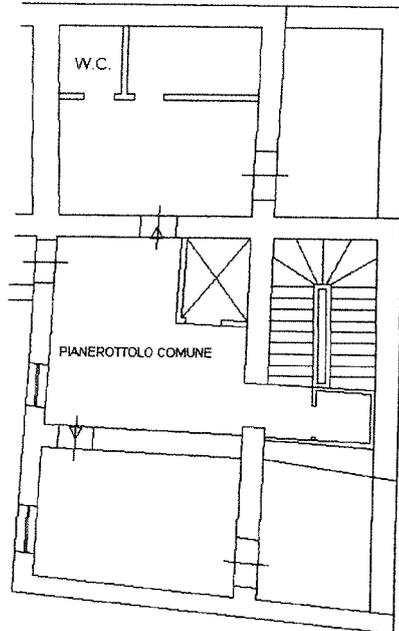

Altra U.I.U

Altra U.I.U

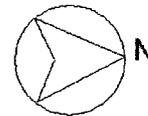

Catasto dei Fabbricati - Situazione al 12/06/2019 - Comune di AFRAGOLA (A064) - < Foglio: 20 - Particella: 1465 - Subalterno: 7 >
VIA PLEBISCITO n. 34 piano: 1-2;

a planimetria in atti

12/06/2019 - n. T383977 - Richiedente: DMBPQL70D27F839M

schede: 1 - Formato di acquisizione: A4(210x297) - Formato stampa richiesto: A4(210x297)


ELABORATO PLANIMETRICO

Compilato da:
D'ambra Pasquale
Iscritto all'albo:
Geometri
Prov. Napoli N. 4969


**Agenzia delle Entrate
CATASTO FABBRICATI
Ufficio Provinciale di
Napoli**

Comune di Afragola
Sezione: Foglio: 20 Particella: 1465
Protocollo n. NA0166984 del 12/06/2019
Tipo Mappale n. 161623 del 06/06/2019
Rappresentazione grafica dei subalterni Scala 1 : 500



PIANO TERRA

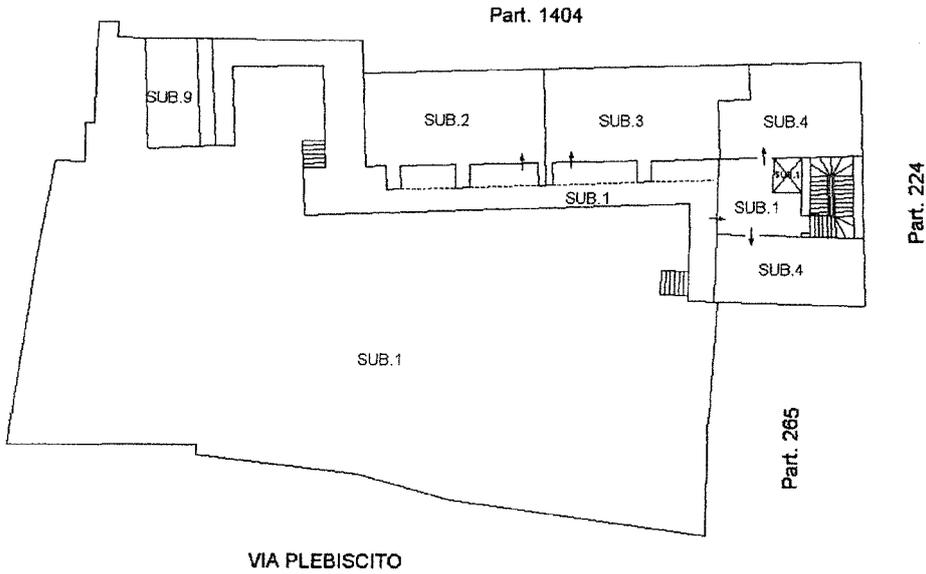

PIANO PRIMO

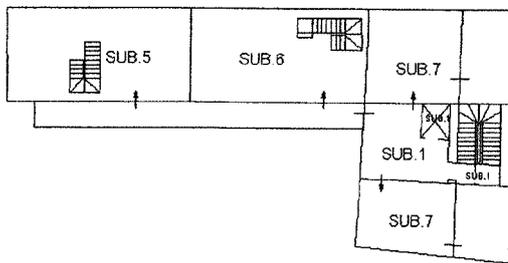

PIANO SECONDO

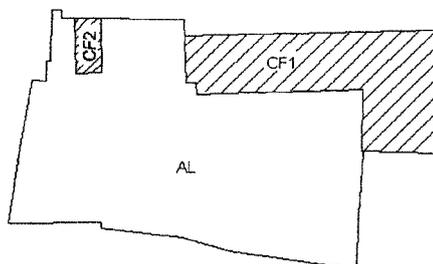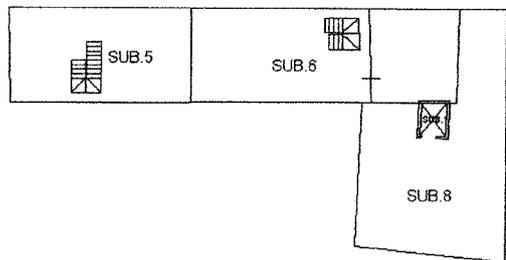

na planimetria in atti

Catasto dei Fabbricati - Situazione al 12/06/2019 - Comune di AFRAGOLA (A064) - < Foglio: 20 - Particella: 1465 - Elaborato planimetrico >